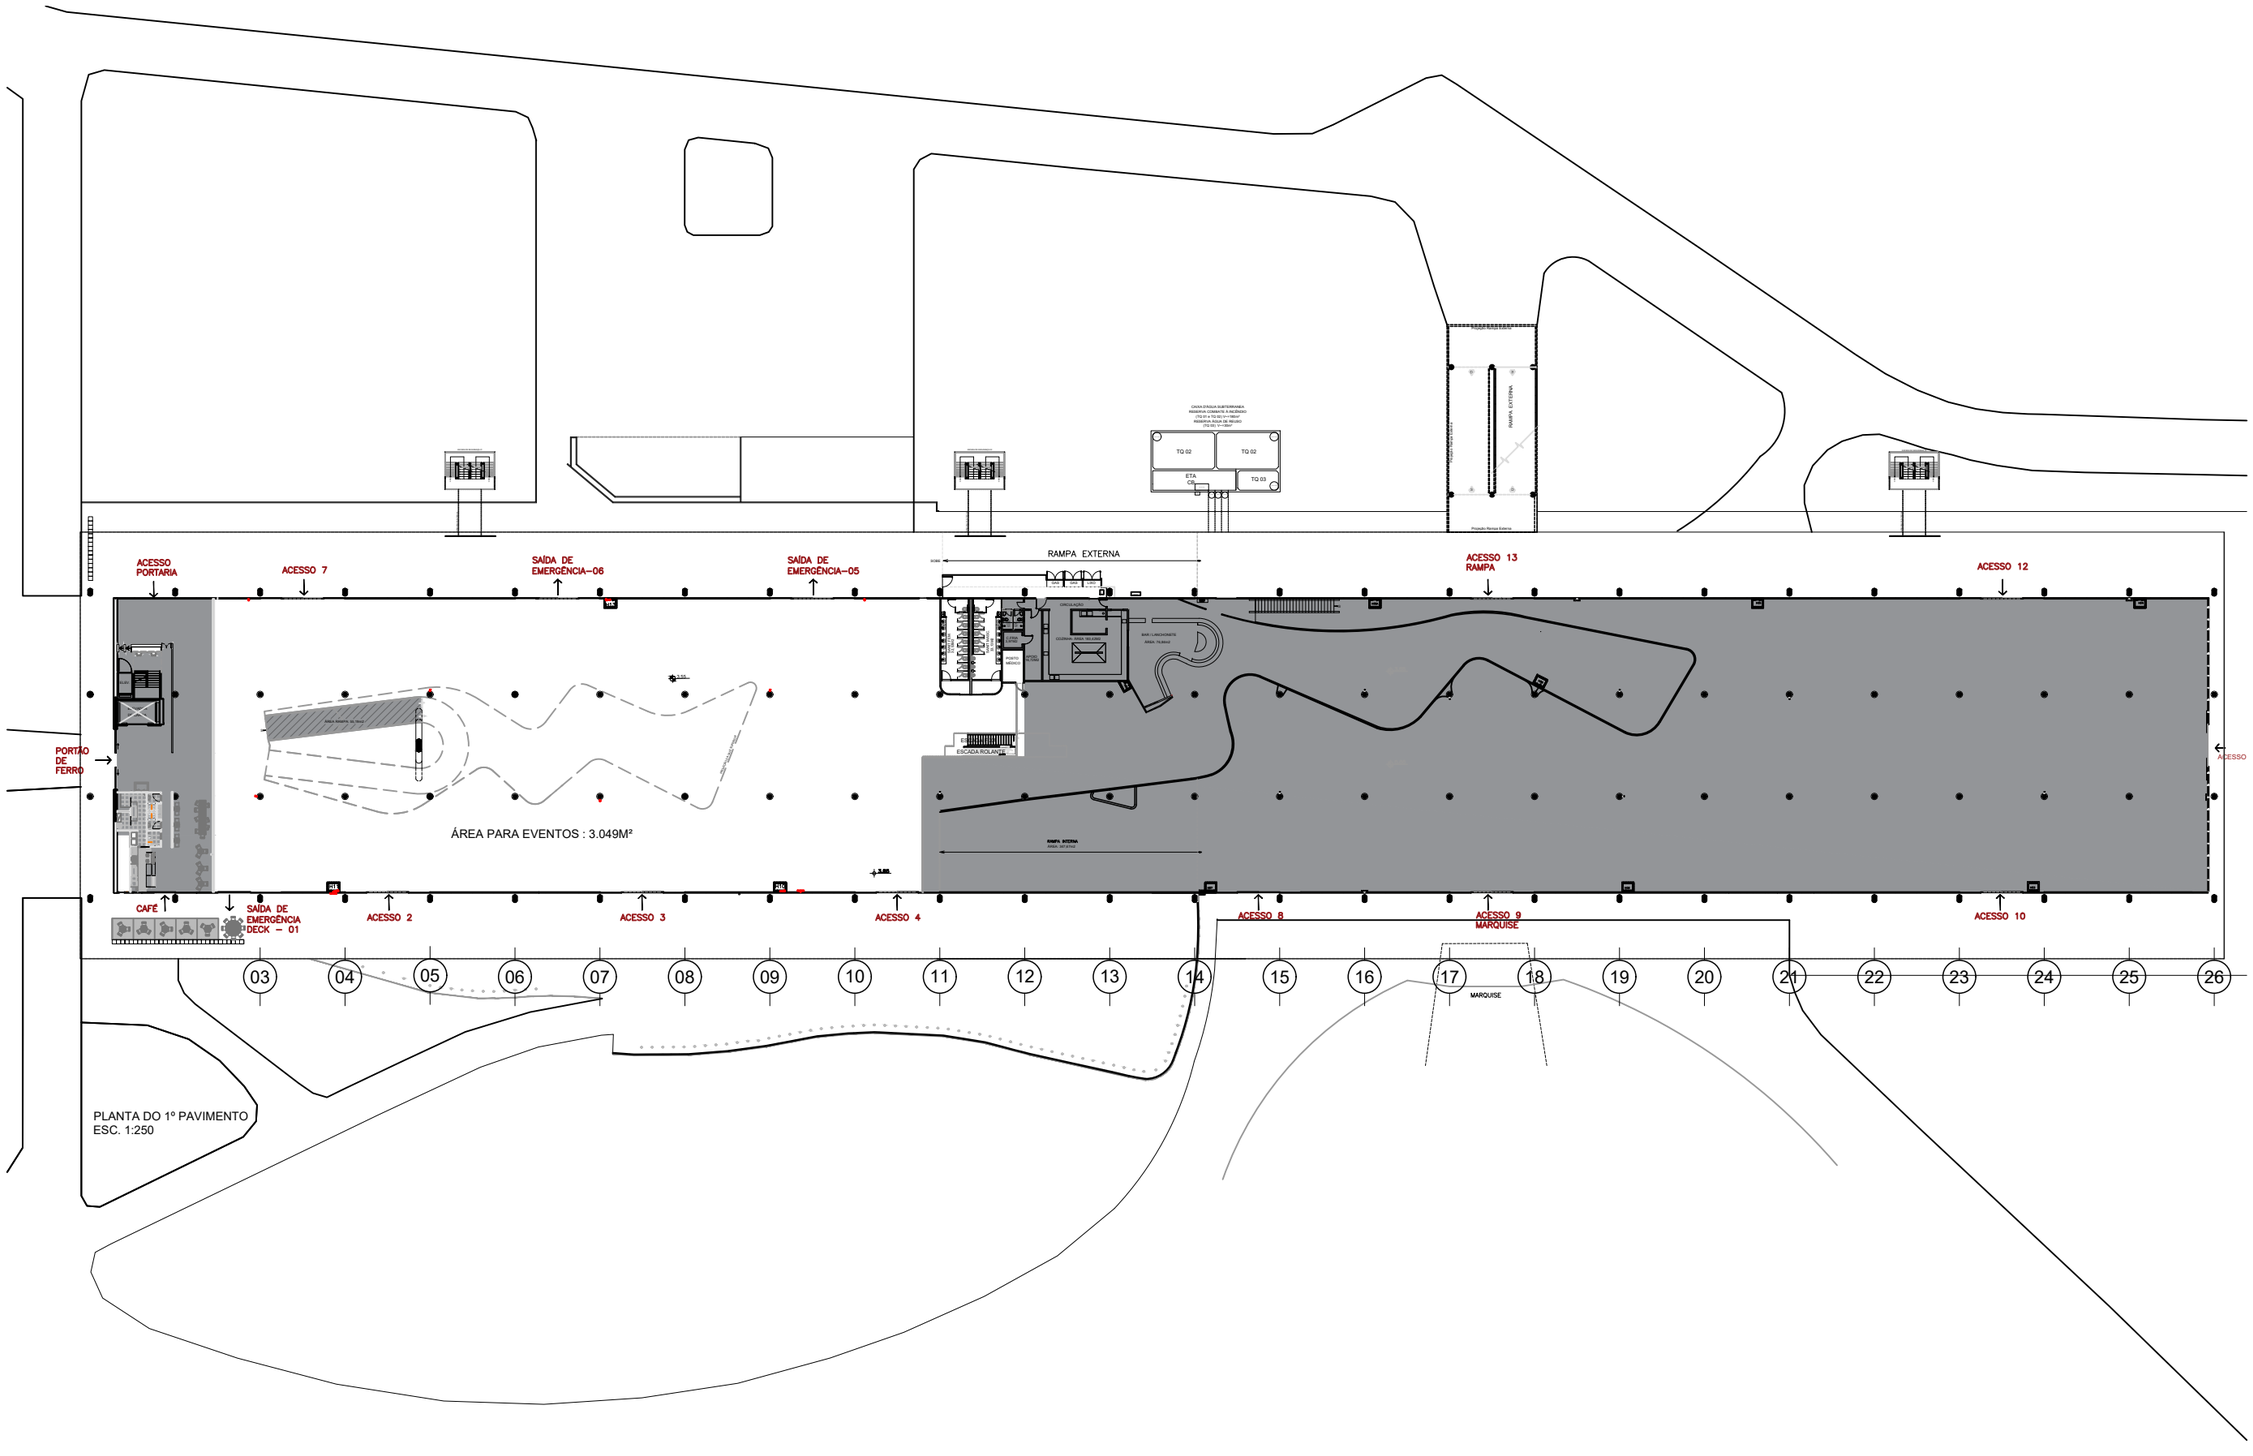

bienal
pavilhão ciccillo matarazzo

legendas	notas

plantas pavilhão ciccillo matarazzo
fundação bienal de são paulo

área técnica: arquitetura | etapa: planta baixa | conteúdo: 1º pavimento

data: mar.2016
escala: 1:250
área: ARQ | projeto: | revisão: EP
prancha: 001 | R00
NÍVEL DE PLANTAS PAVILHÃO (0.70 ZHAC)