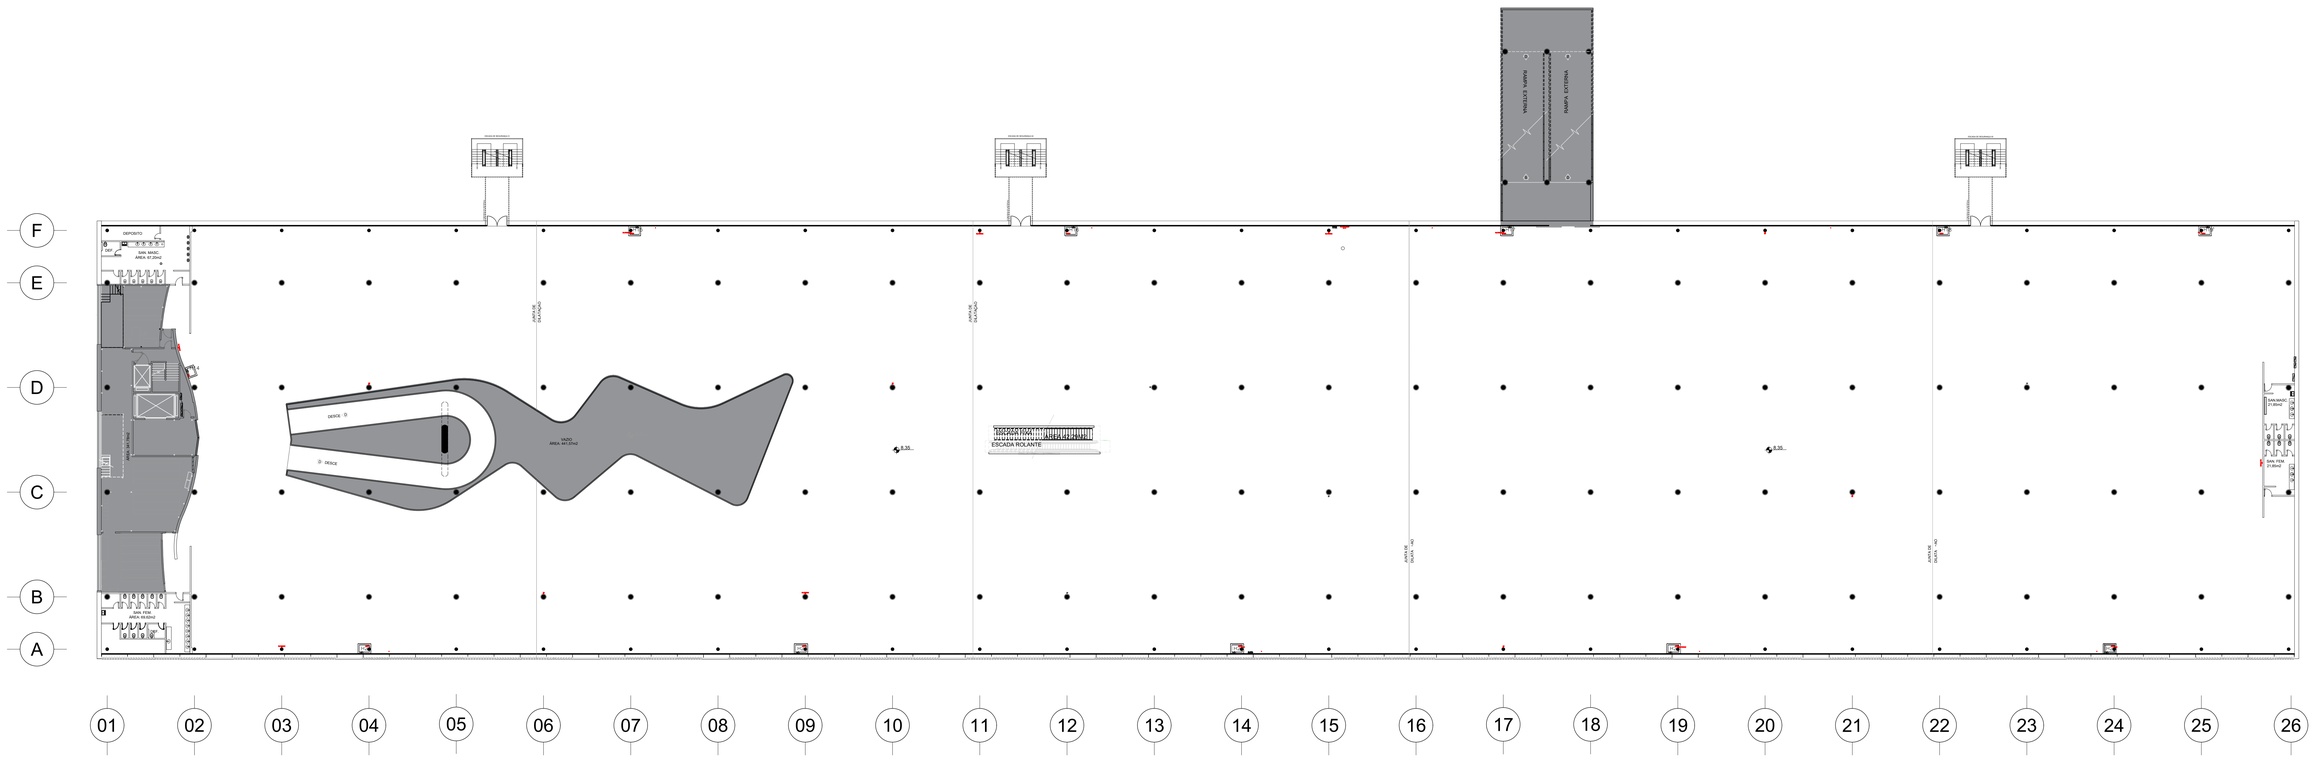

PLANTA DO 2 PAV.
ESC. 1:500

bienal
pavilhão ciccillo
matarazzo

legendas	notas

plantas pavilhão ciccillo matarazzo
fundação bienal de são paulo

área técnica arquitetura | etapa planta baixa | conteúdo 2º e 3º pavimentos

data mar.2016
escala 1:250
área ARQ etapa EP
prancha 001 revisão R00
2016_08 PLANTAS PAVILHÃO
TOTE.DWG