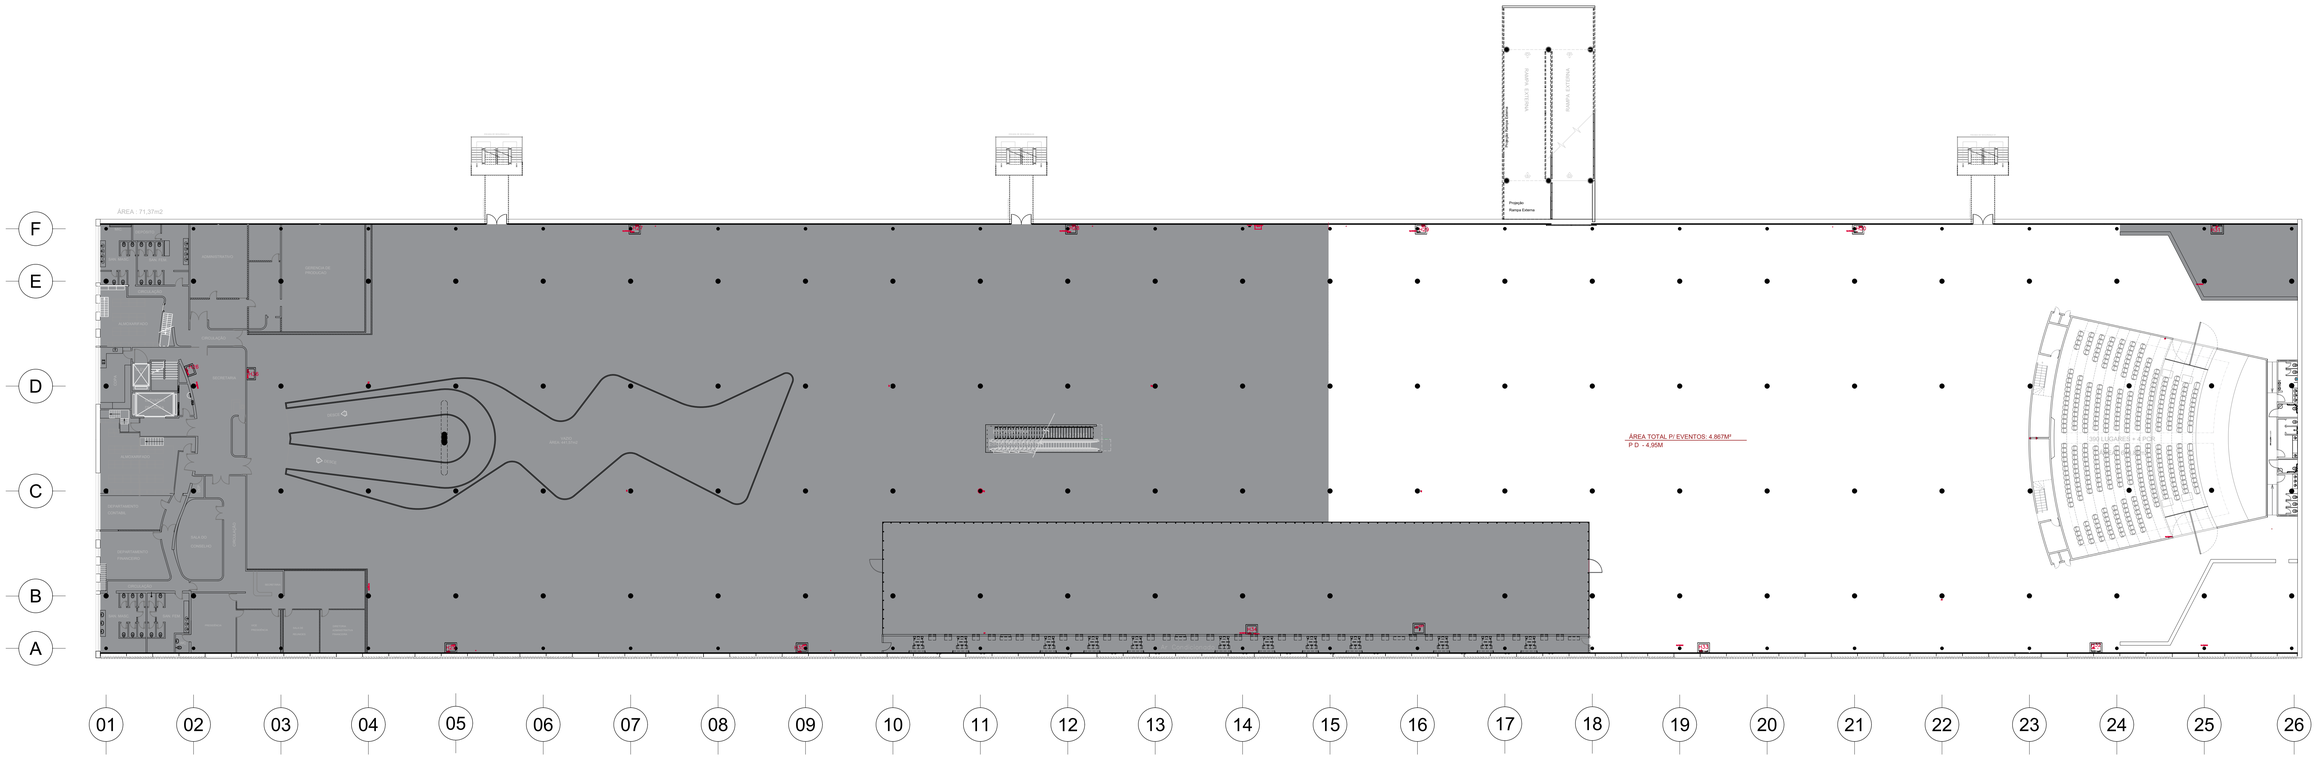

PLANTA DO 3 PAV.
ESC. 1:250

bienal
pavilhão ciccillo matarazzo

legendas	notas

plantas pavilhão ciccillo matarazzo
fundação bienal de são paulo

área técnica: arquitetura
etapa: planta baixa
conteúdo: 3º pavimento

data: jan.2024
escala: 1:250
área: ARQ
etapa: EP
prancha: 001
revisão: R00