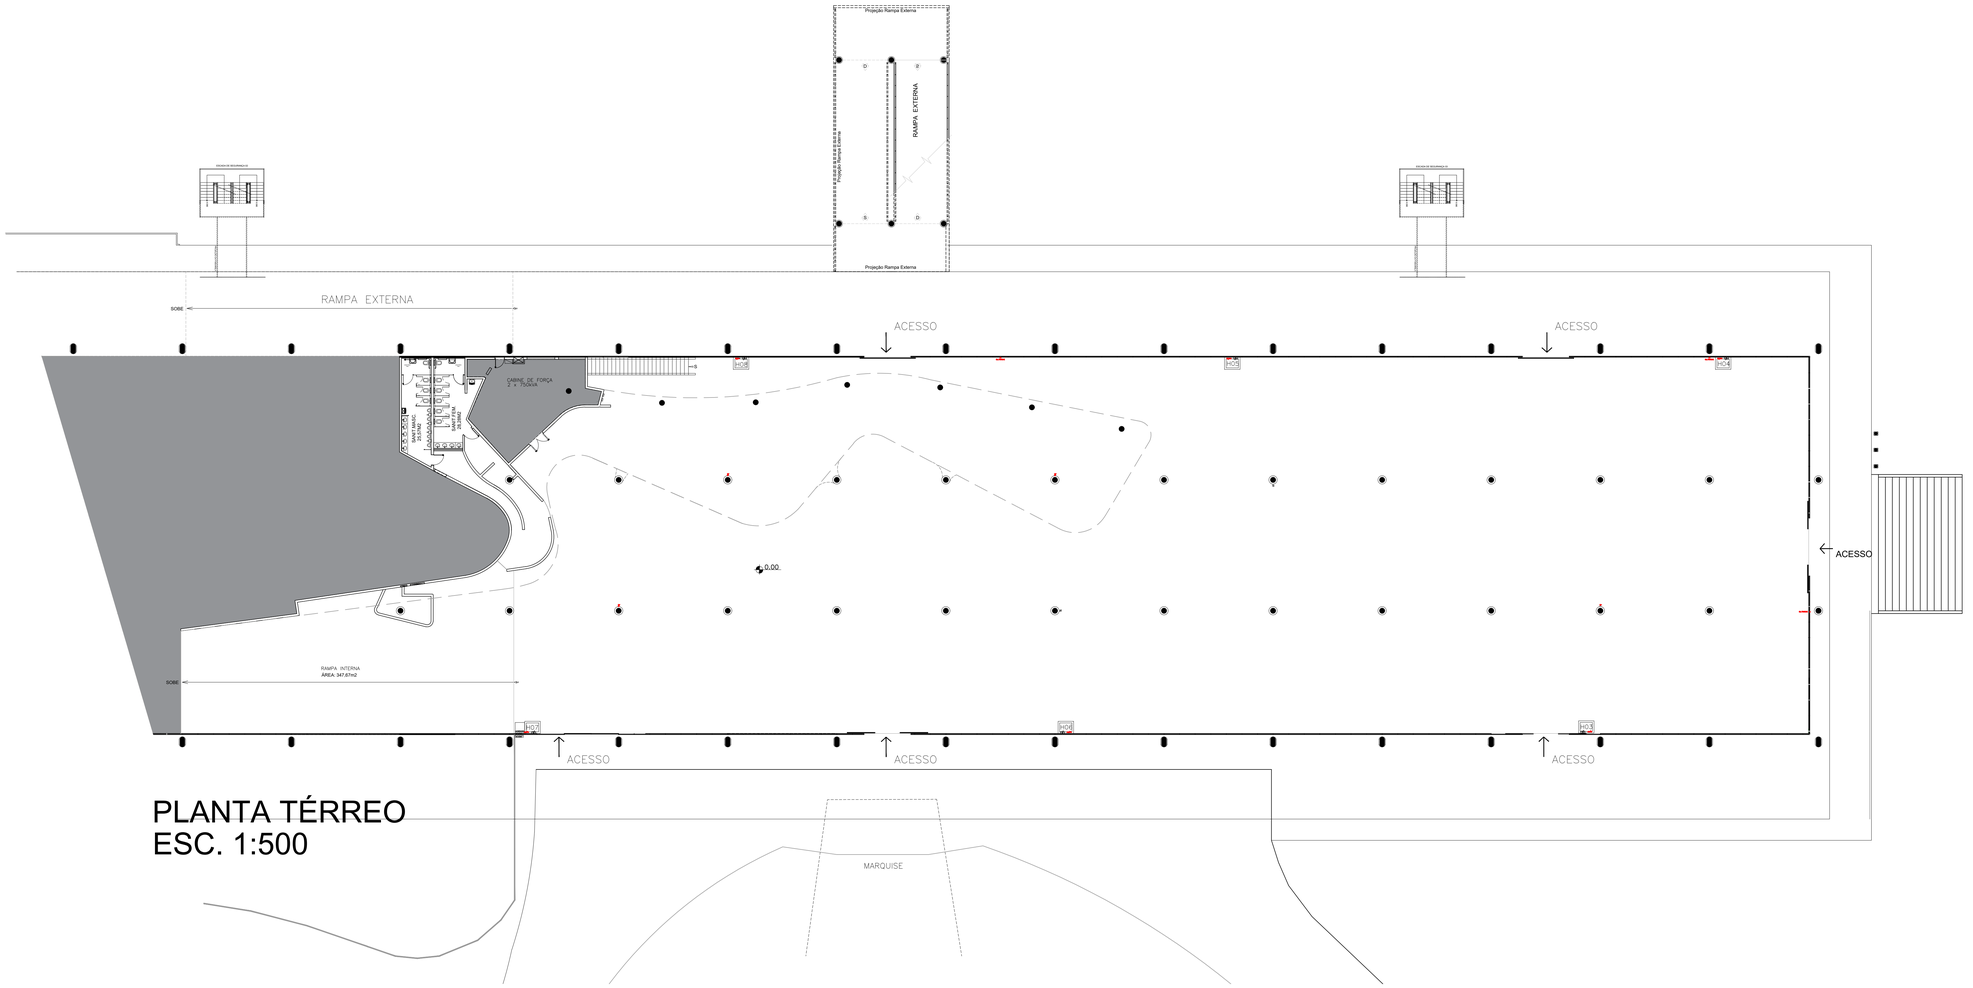

PLANTA TÉRREO
ESC. 1:500

bienal
pavilhão ciccillo
matarazzo

legendas	notas

plantas pavilhão ciccillo matarazzo

área técnica: arquitetura
etapa:
conteúdo:

data:
escala:
área: ARQ etapa: EP
prancha: revisão:

2016_08 PLANTAS PAVILHÃO
BITE.DWG

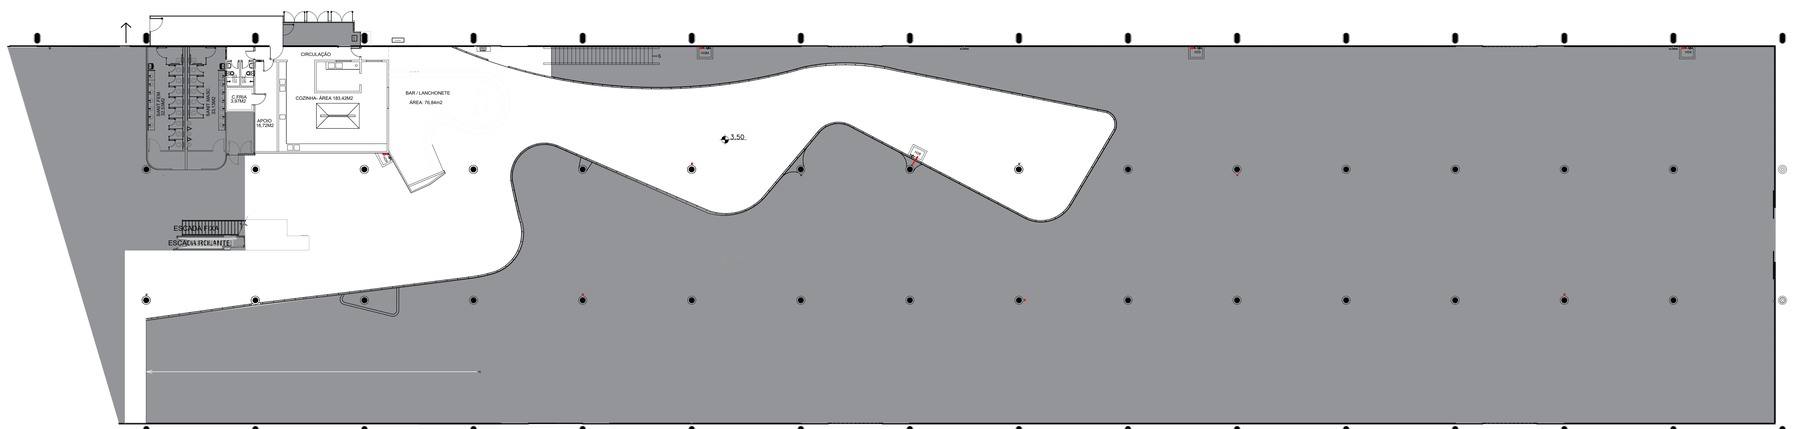

PLANTA MEZANINO
ESC. 1:500

bienal
pavilhão ciccillo matarazzo

legendas	notas

plantas pavilhão ciccillo matarazzo
fundação bienal de são paulo

área técnica: arquitetura
etapa: planta baixa
conteúdo: térreo e mezanino

data: mar.2016
escala: 1:200
área: ARQ
etapa: EP
prancha: 001
revisão: R00
2016_08 PLANTAS PAVILHÃO BITS.DWG